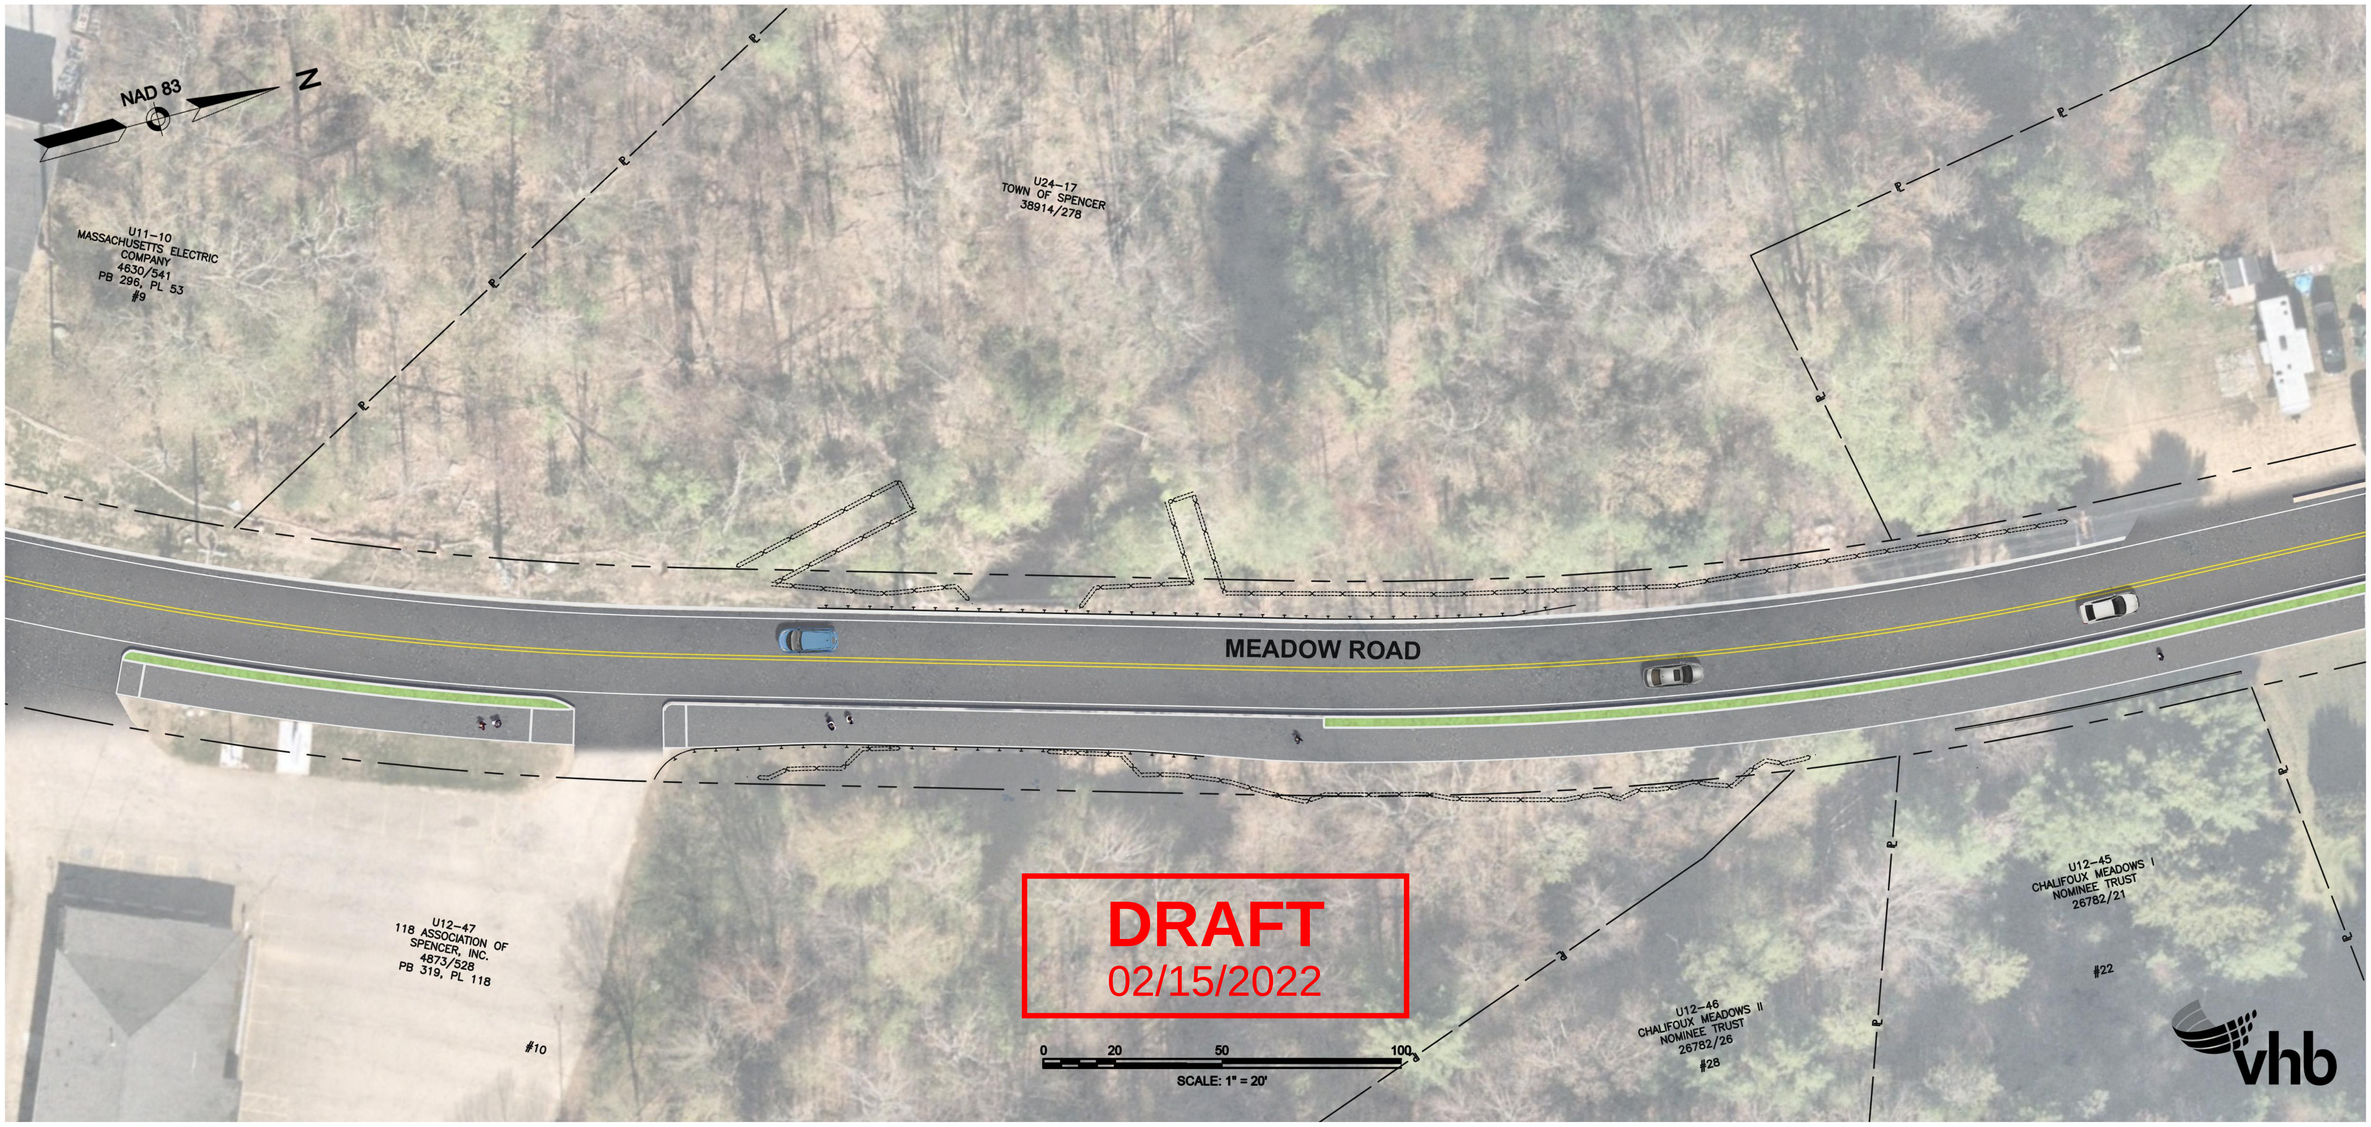
NAD 83
N
U11-10
MASSACHUSETTS ELECTRIC COMPANY
4630/541
PB 296, PL 53
#9
U24-17
TOWN OF SPENCER
38914/278
MEADOW ROAD
U12-47
118 ASSOCIATION OF SPENCER, INC.
4873/528
PB 319, PL 118
#10
U12-46
CHALIFOUX MEADOWS II NOMINEE TRUST
26782/26
#28
U12-45
CHALIFOUX MEADOWS I NOMINEE TRUST
26782/21
#22
DRAFT
02/15/2022
0 20 50 100
SCALE: 1" = 20'
vhb