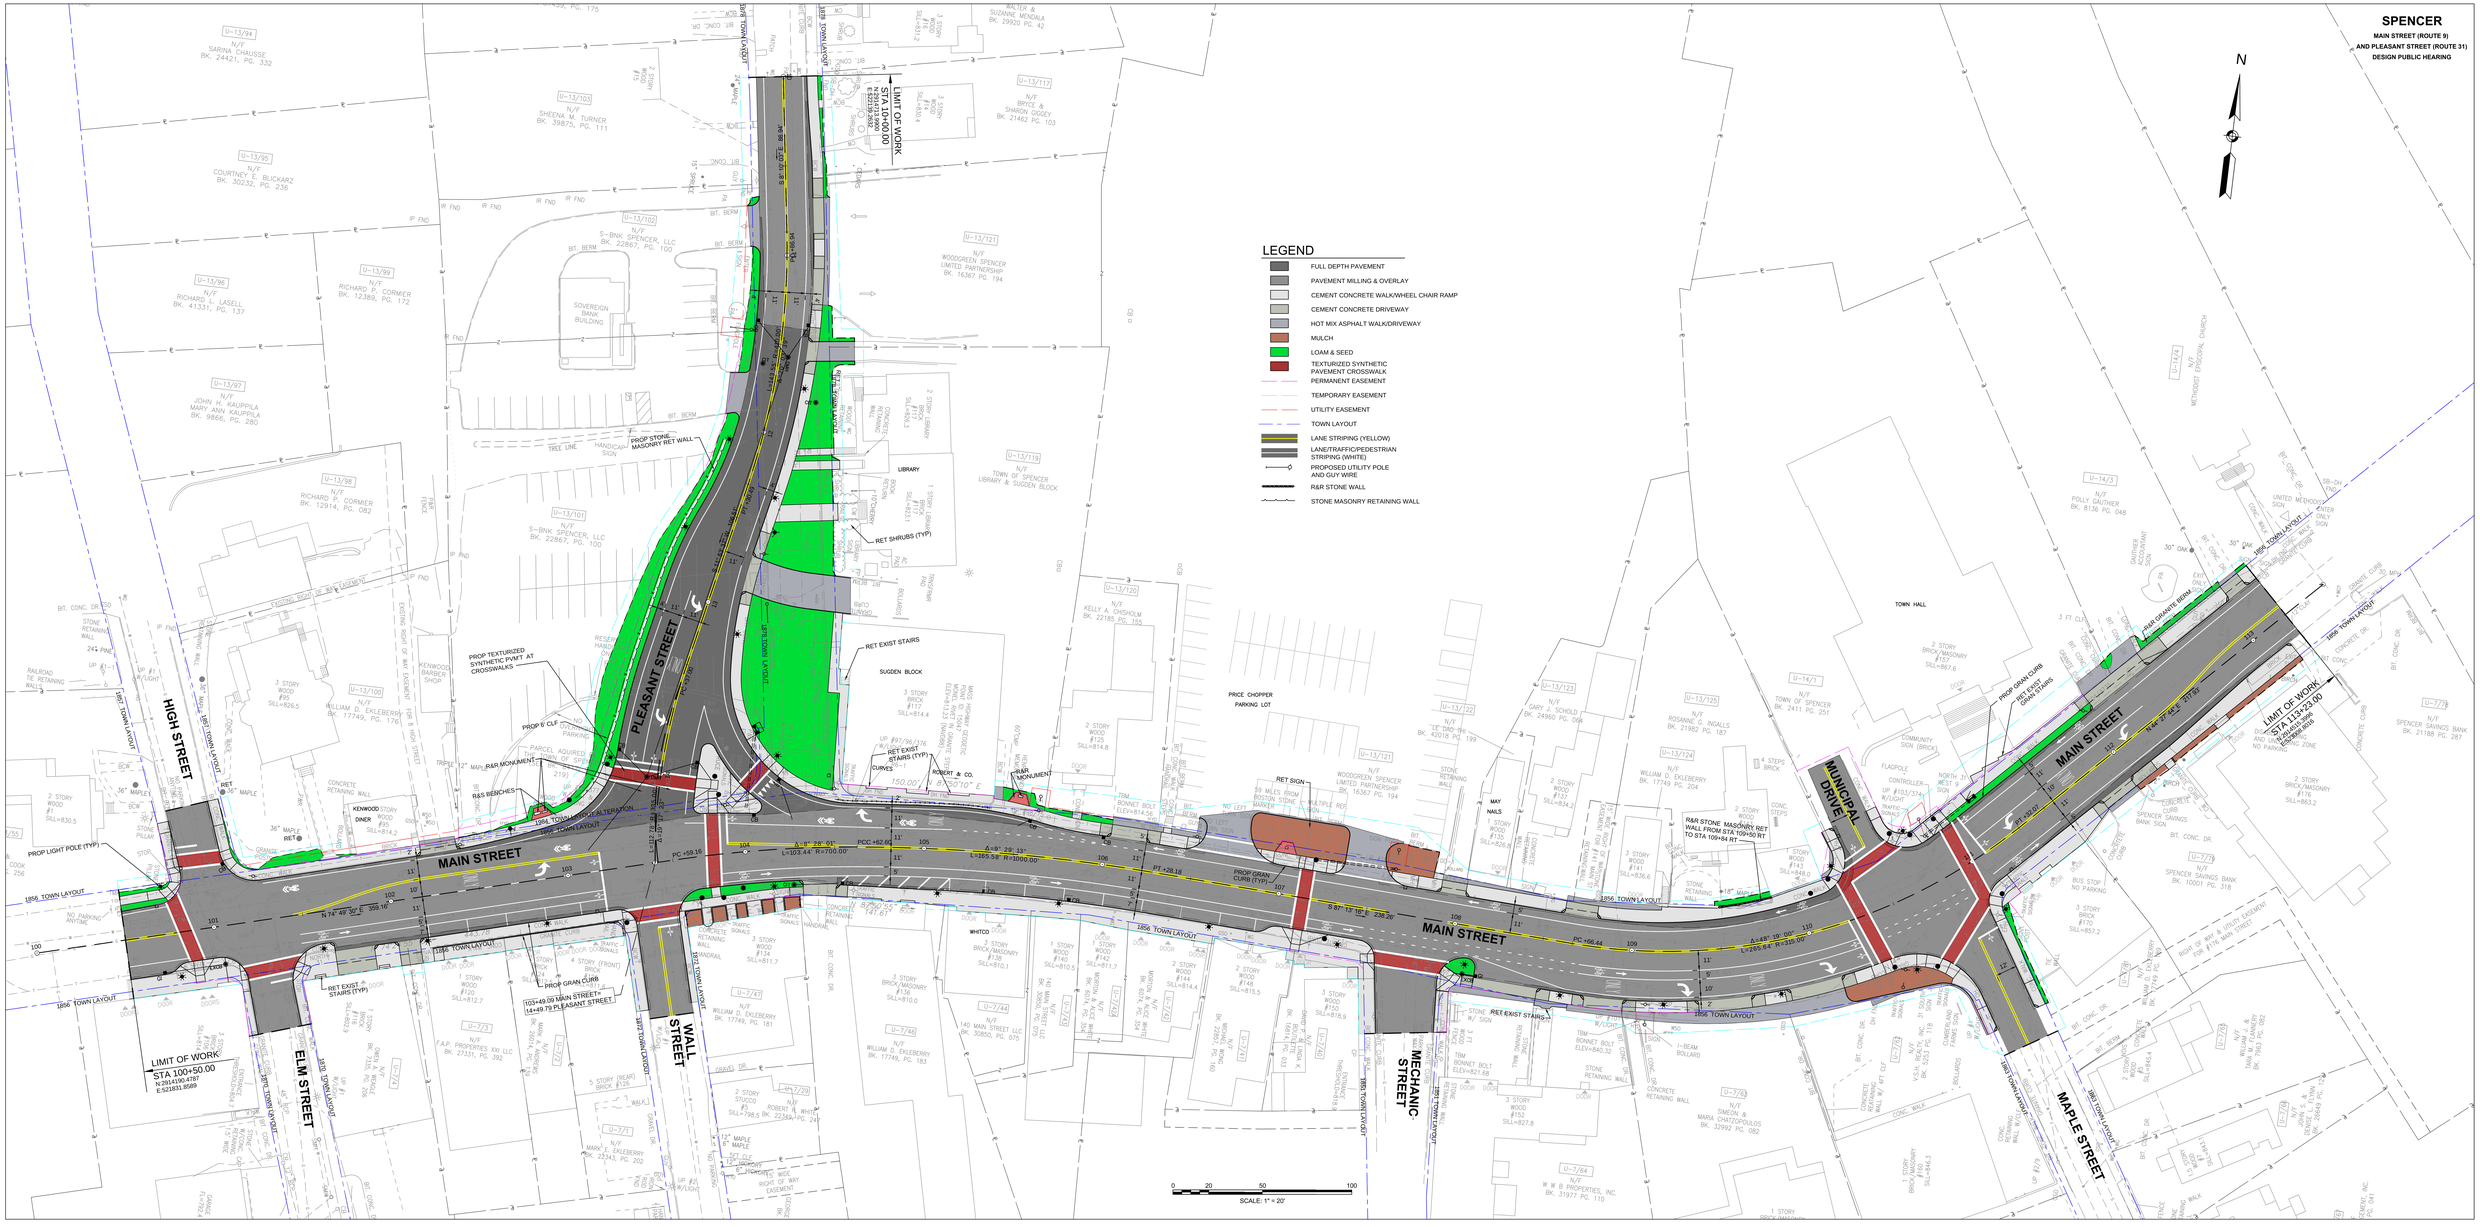

\\vhb\proj\Worcester\11537.00\cad\ta\planmisc\2014-11-13 Color Board.dwg